


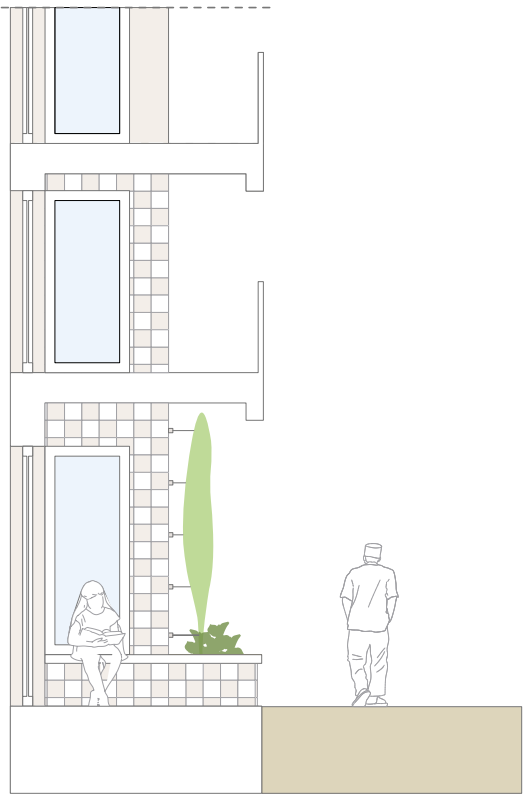


1. ÉÉN BLOK, TWEE GEBOUWEN

Het gebouw is zichtbaar vanaf de entree van de wijk, de Notweg. Het 120m lange gebouw is opgeknipt in twee volumes die bijdraagt aan het thuiskomen in stappen, de menselijke schaal. Buitenruimtes, kopgevels en opening zorgen voor een levendig gebouw waarbij herkenning een grote rol speelt.


134 woningen (67 Notweg / 67 Reinveen)



Notweg

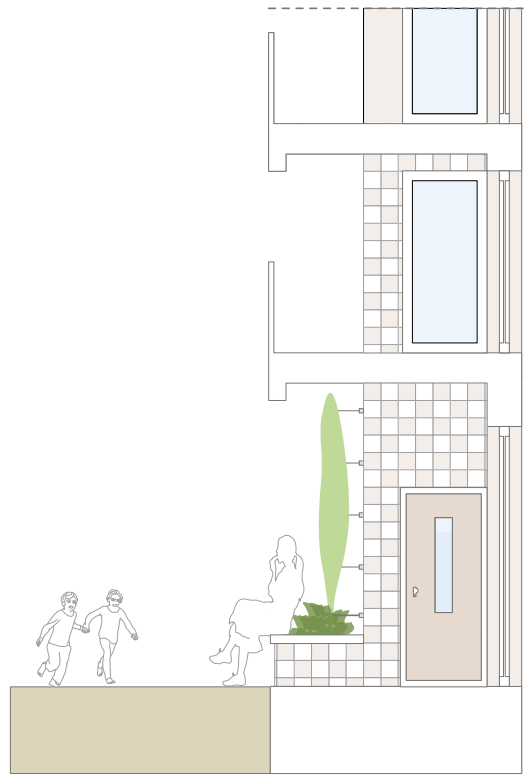

Reinveen

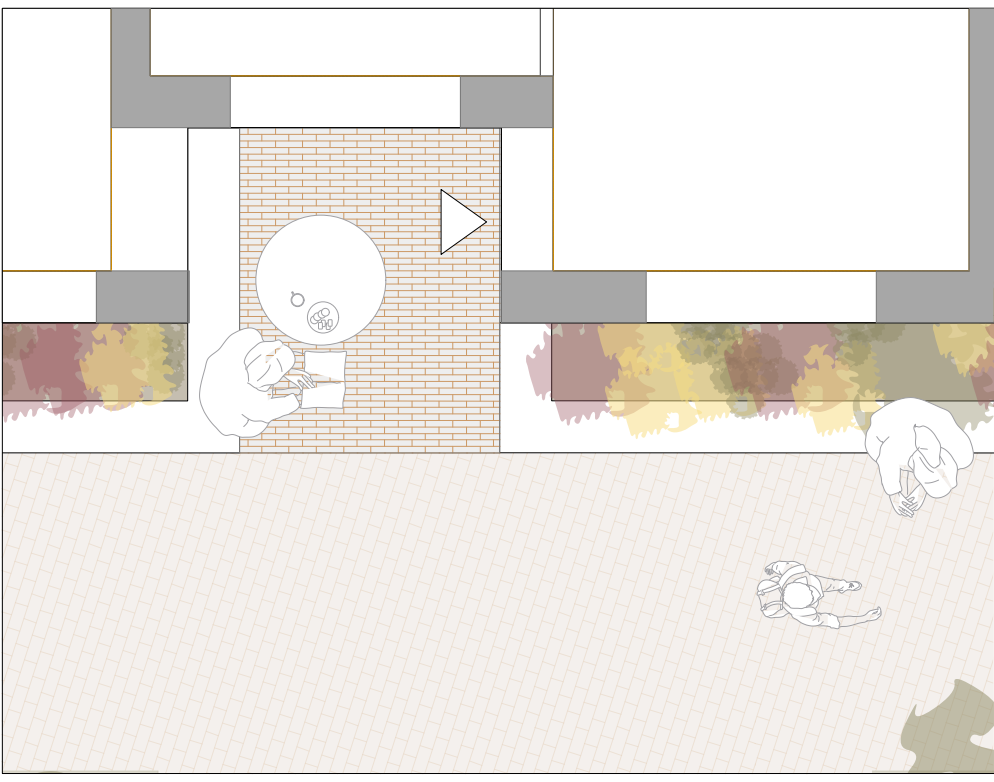


Plantenbakken - gemetselde plantenbakken in de margezone

DEEL UW MENING!


Voelt het ontwerp sociaal veilig aan? Waarom wel of niet?

Wat mist u nog in het ontwerp?


Welke aandachtspunten wilt u meegeven voor de buitenruimte?

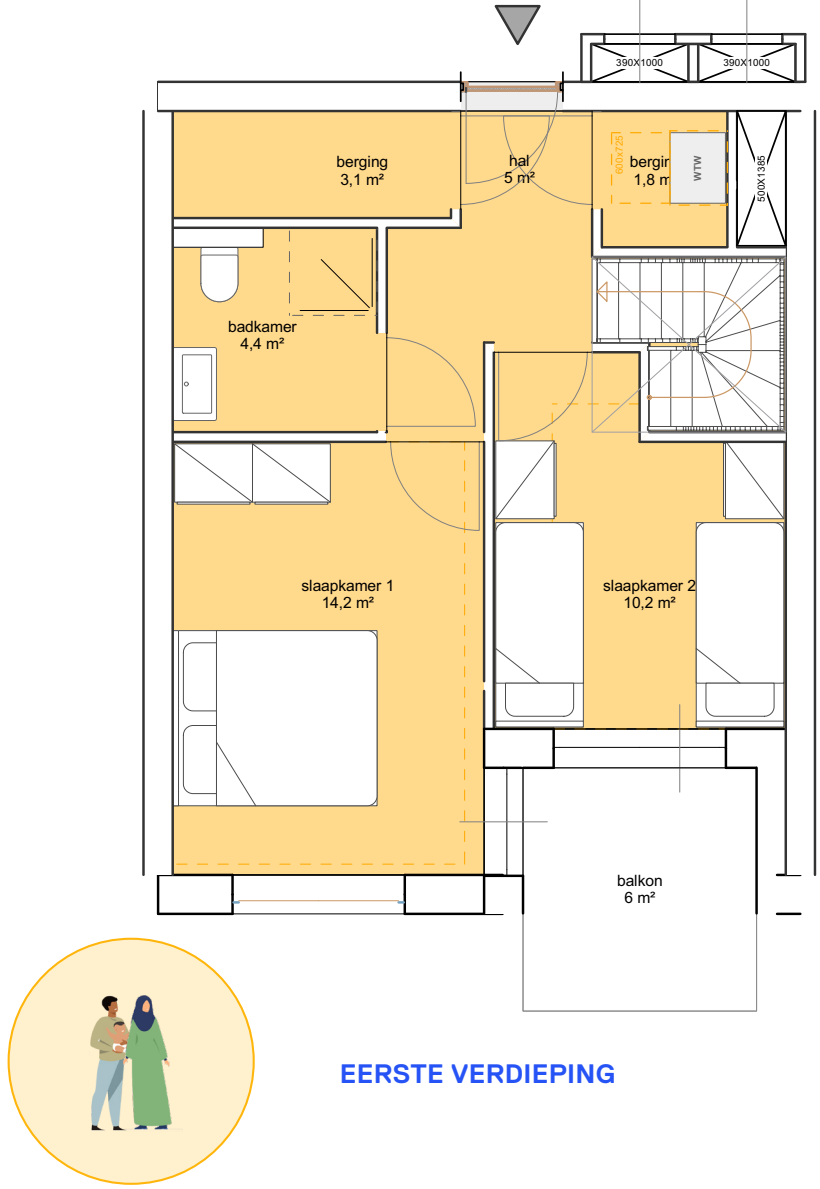


EERSTE VERDIEPING

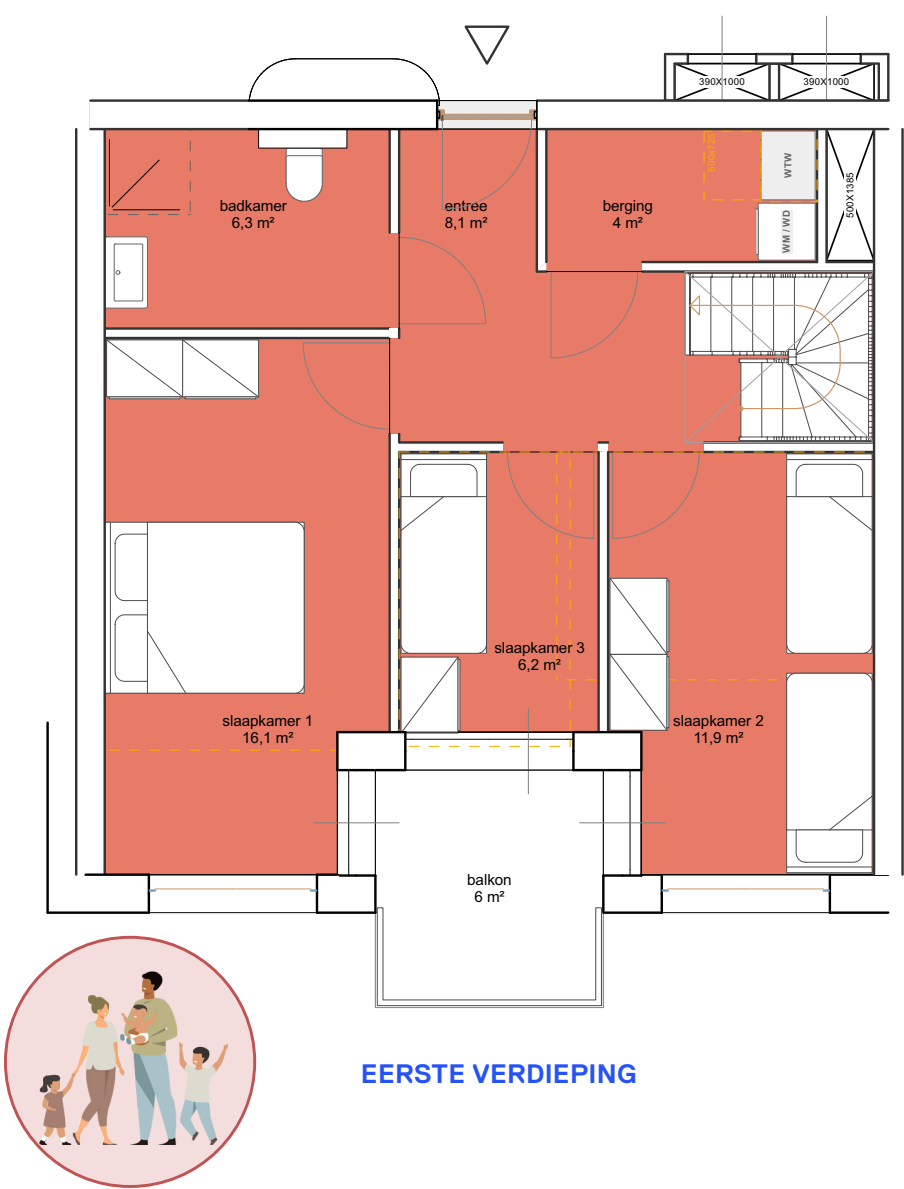

EERSTE VERDIEPING

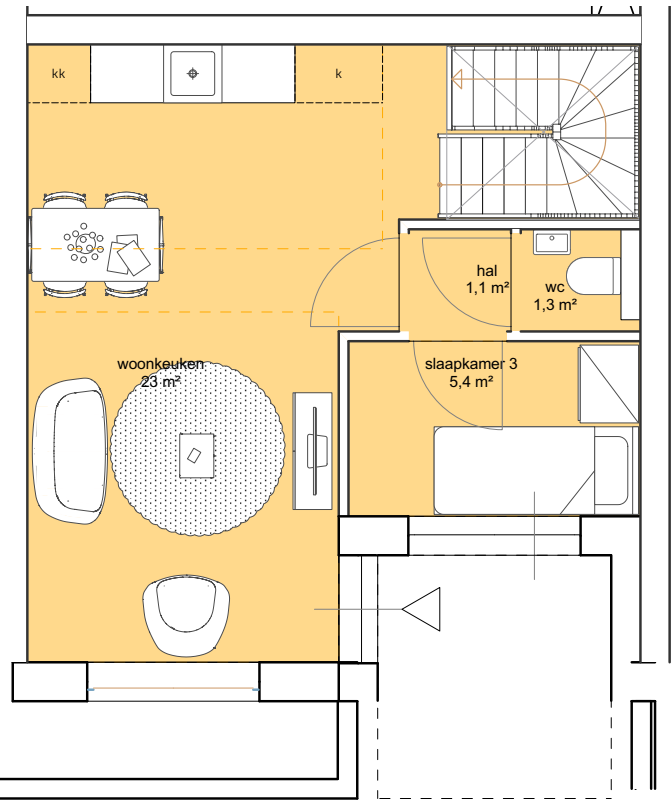

BEGANE GROND

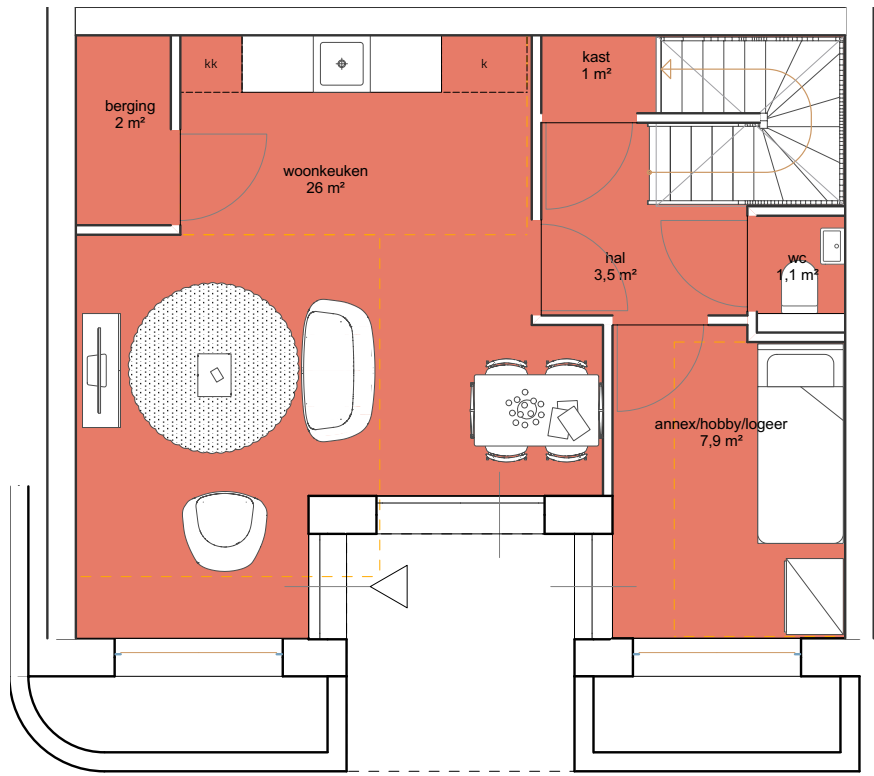

BEGANE GROND

4-KAMER WONING: 80,2 m²


5-KAMER WONING: 105,4 m²



2. VOORDEUREN AAN DE STRAAT

De voordeuren die toegang geven tot de gezinswoningen aan de straat zijn voorzien van optimistische gevels. Met woningen in de plint, rondom het gebouw, is er veel activiteit en daarmee een mate van sociale veiligheid op straat. De hoofdentree, in het hart van het gebouw, is onderdeel van de routing naar huis voor de bewoners van de appartementen. De genereuze entree laat, net als de voordeuren aan de straat, het verhaal zien van de bewoners in het gebouw. Via de burens, je postvak en de entree kom je thuis in het gebouw.

67 woningen (10 voordeuren / 57 hoofdentree)

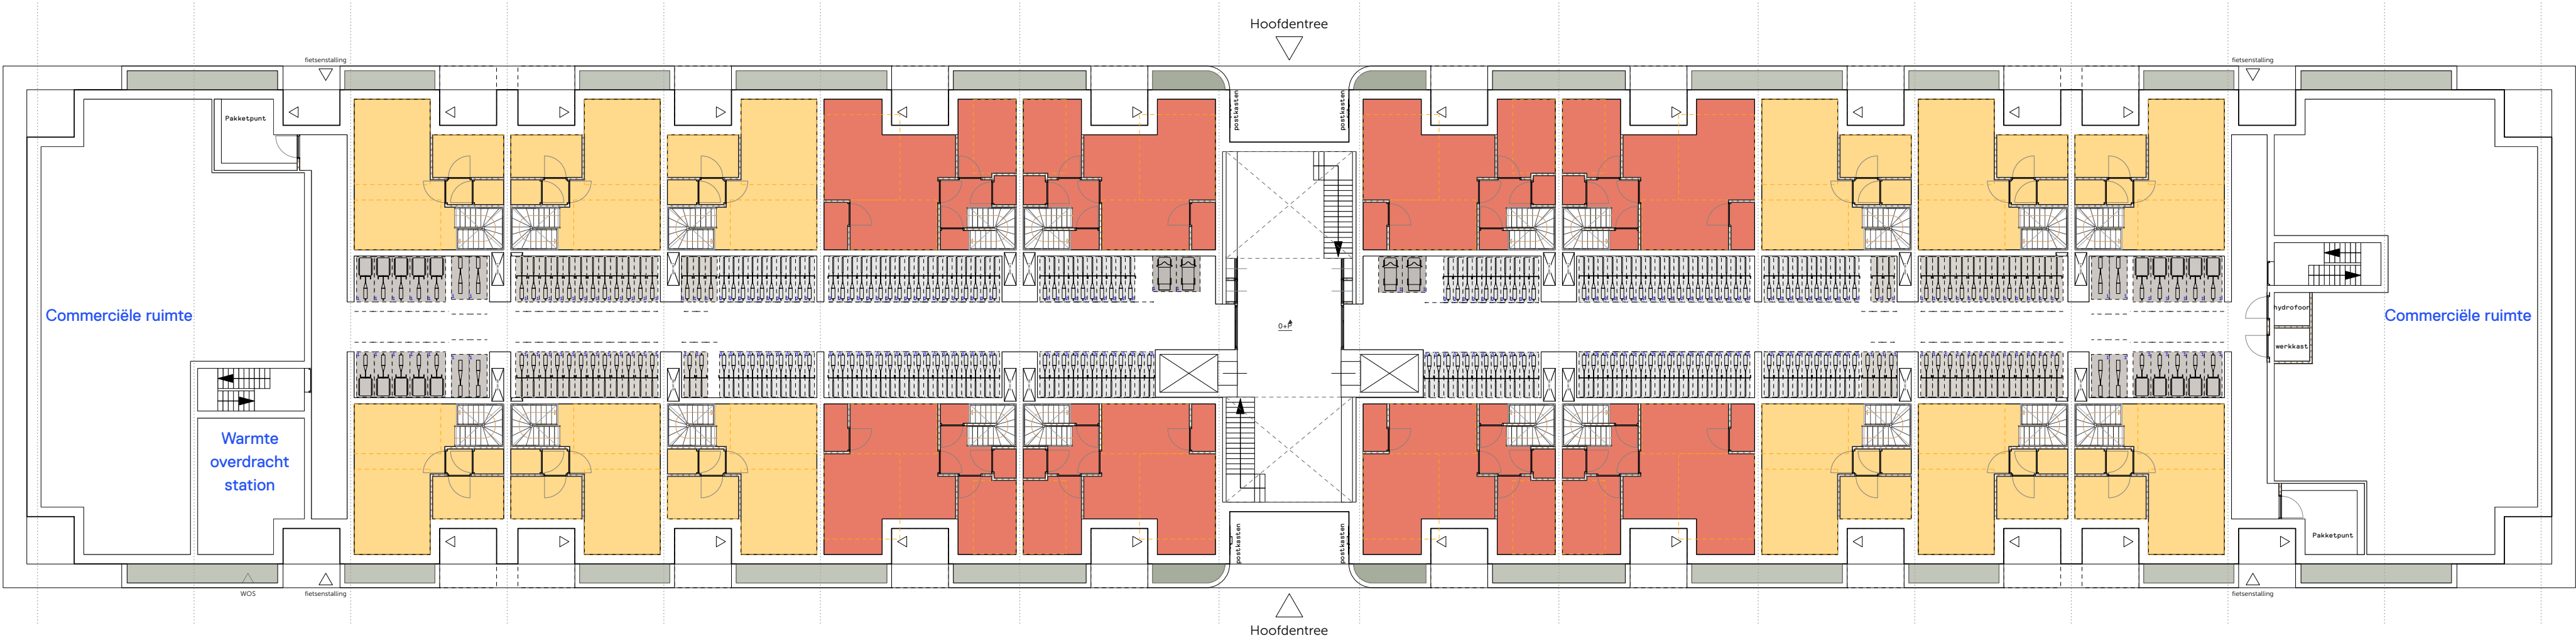



3. DE HOOFDENTREE TUSSEN DE GEBOUWEN

Bij de hoofdentree pak je de post en loop je via de schuifdeur naar de centrale hal. Onderweg een praatje met de kinderen aan de straat.

57 woningen (57 Notweg / 57 Reinveen)



Voorbeeld: Glazenpui hoofdentree - kunst verwerkt in het glas

DEEL UW MENING!

Wat vindt u van de inrichting van de hal?

Wat vindt u belangrijk aan de uitstraling en sfeer van de entree?

Wat heeft u nodig om de entree prettig te kunnen gebruiken?

Hoe belangrijk vindt u ontmoeting met buren in de entree of gezamenlijke ruimtes?

Welke voorzieningen zou u hier graag zien (zitplek, groen, pakketruimte, prikbord, etc.)?



Welke plekken verdienen extra aandacht vanuit veiligheid?



4. RUIME EN UITNODIGENDE HOOFDENTREE

De ruime en lichte entree draagt bij aan goed thuiskomen. In de ruime entreehal is veel verblijfskwaliteit, waardoor een spontane ontmoeting met een buur zo is gemaakt. Via het trappenhuis toegankelijk vanuit de Notweg en de Reinveen is er een natuurlijke routing richting huis. Daarnaast is de collectieve fietsenstalling logisch bereikbaar via de hoofdentree, in 'de buik' van het gebouw.

57 woningen (57 Notweg / 57 Reinveen)

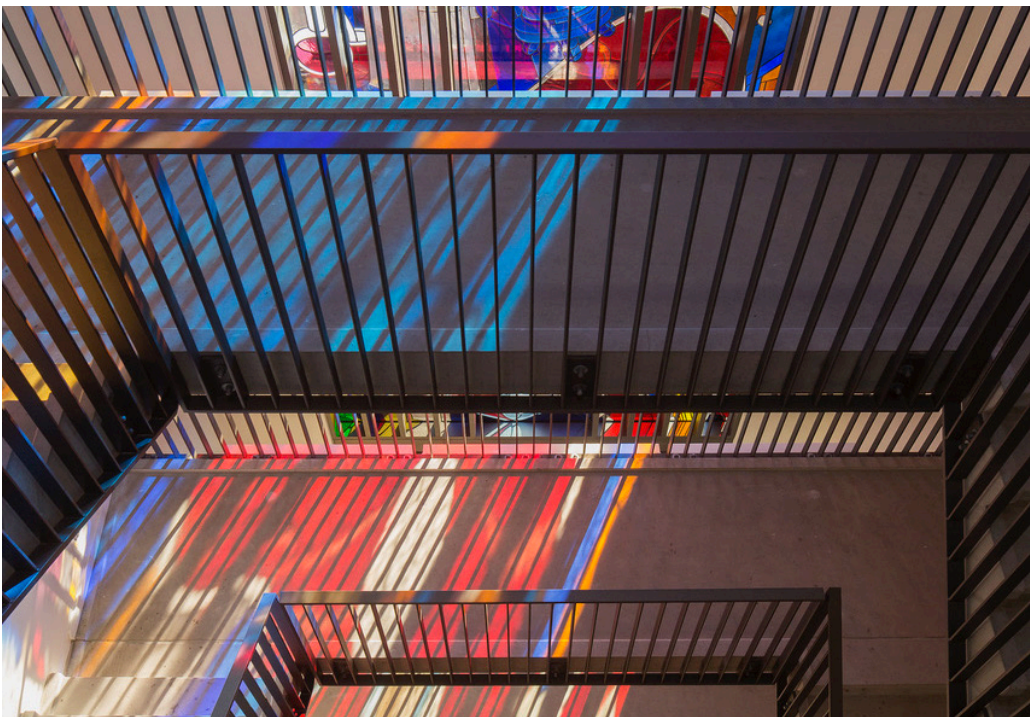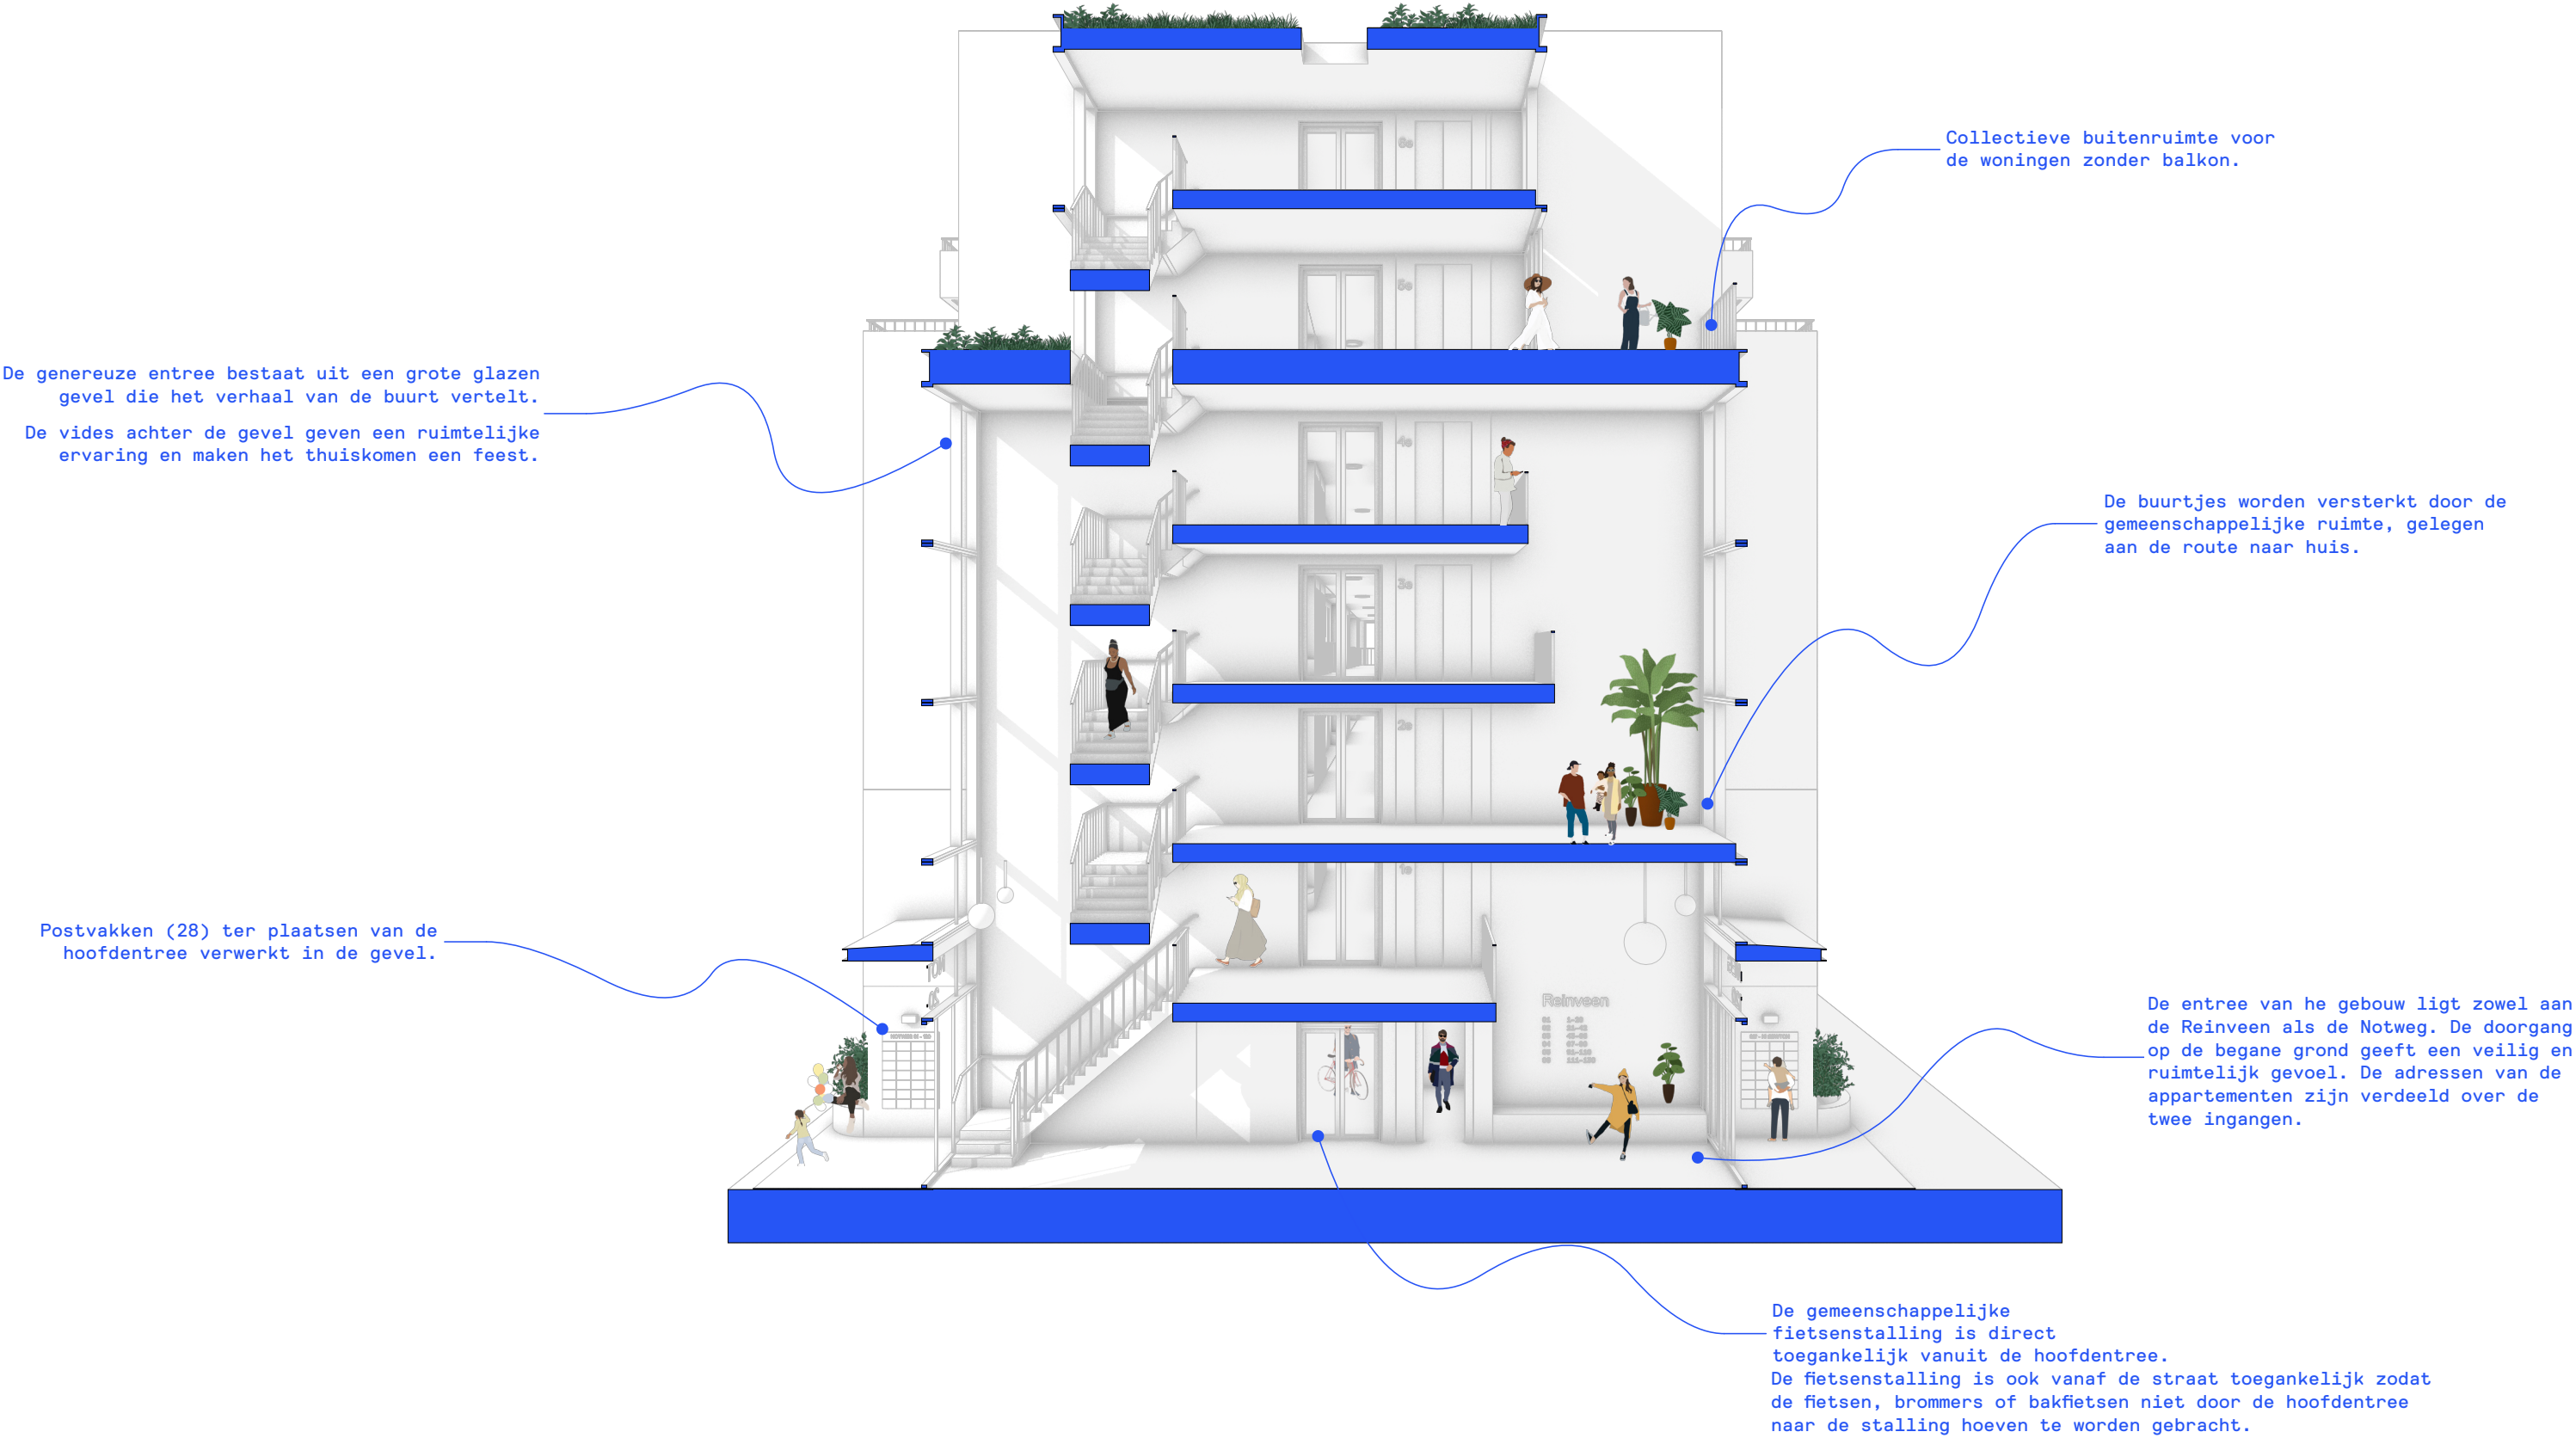


Voorbeeld: Glazenpui hoofdentree - kunst verwerkt in het glas



5. BUURTJE

Via de trap of de lift loop je door de hoge en overzichtelijke ruimtes naar je verdieping. Thuis in je buurtje zie je de bovenbuurvrouw en maak je een praatje bij het balkon. 'Mooi weer vandaag, zie de zon door het glas schijnen!'

20 - 28 woningen (10-14 noordblok / 10-14 zuidblok)

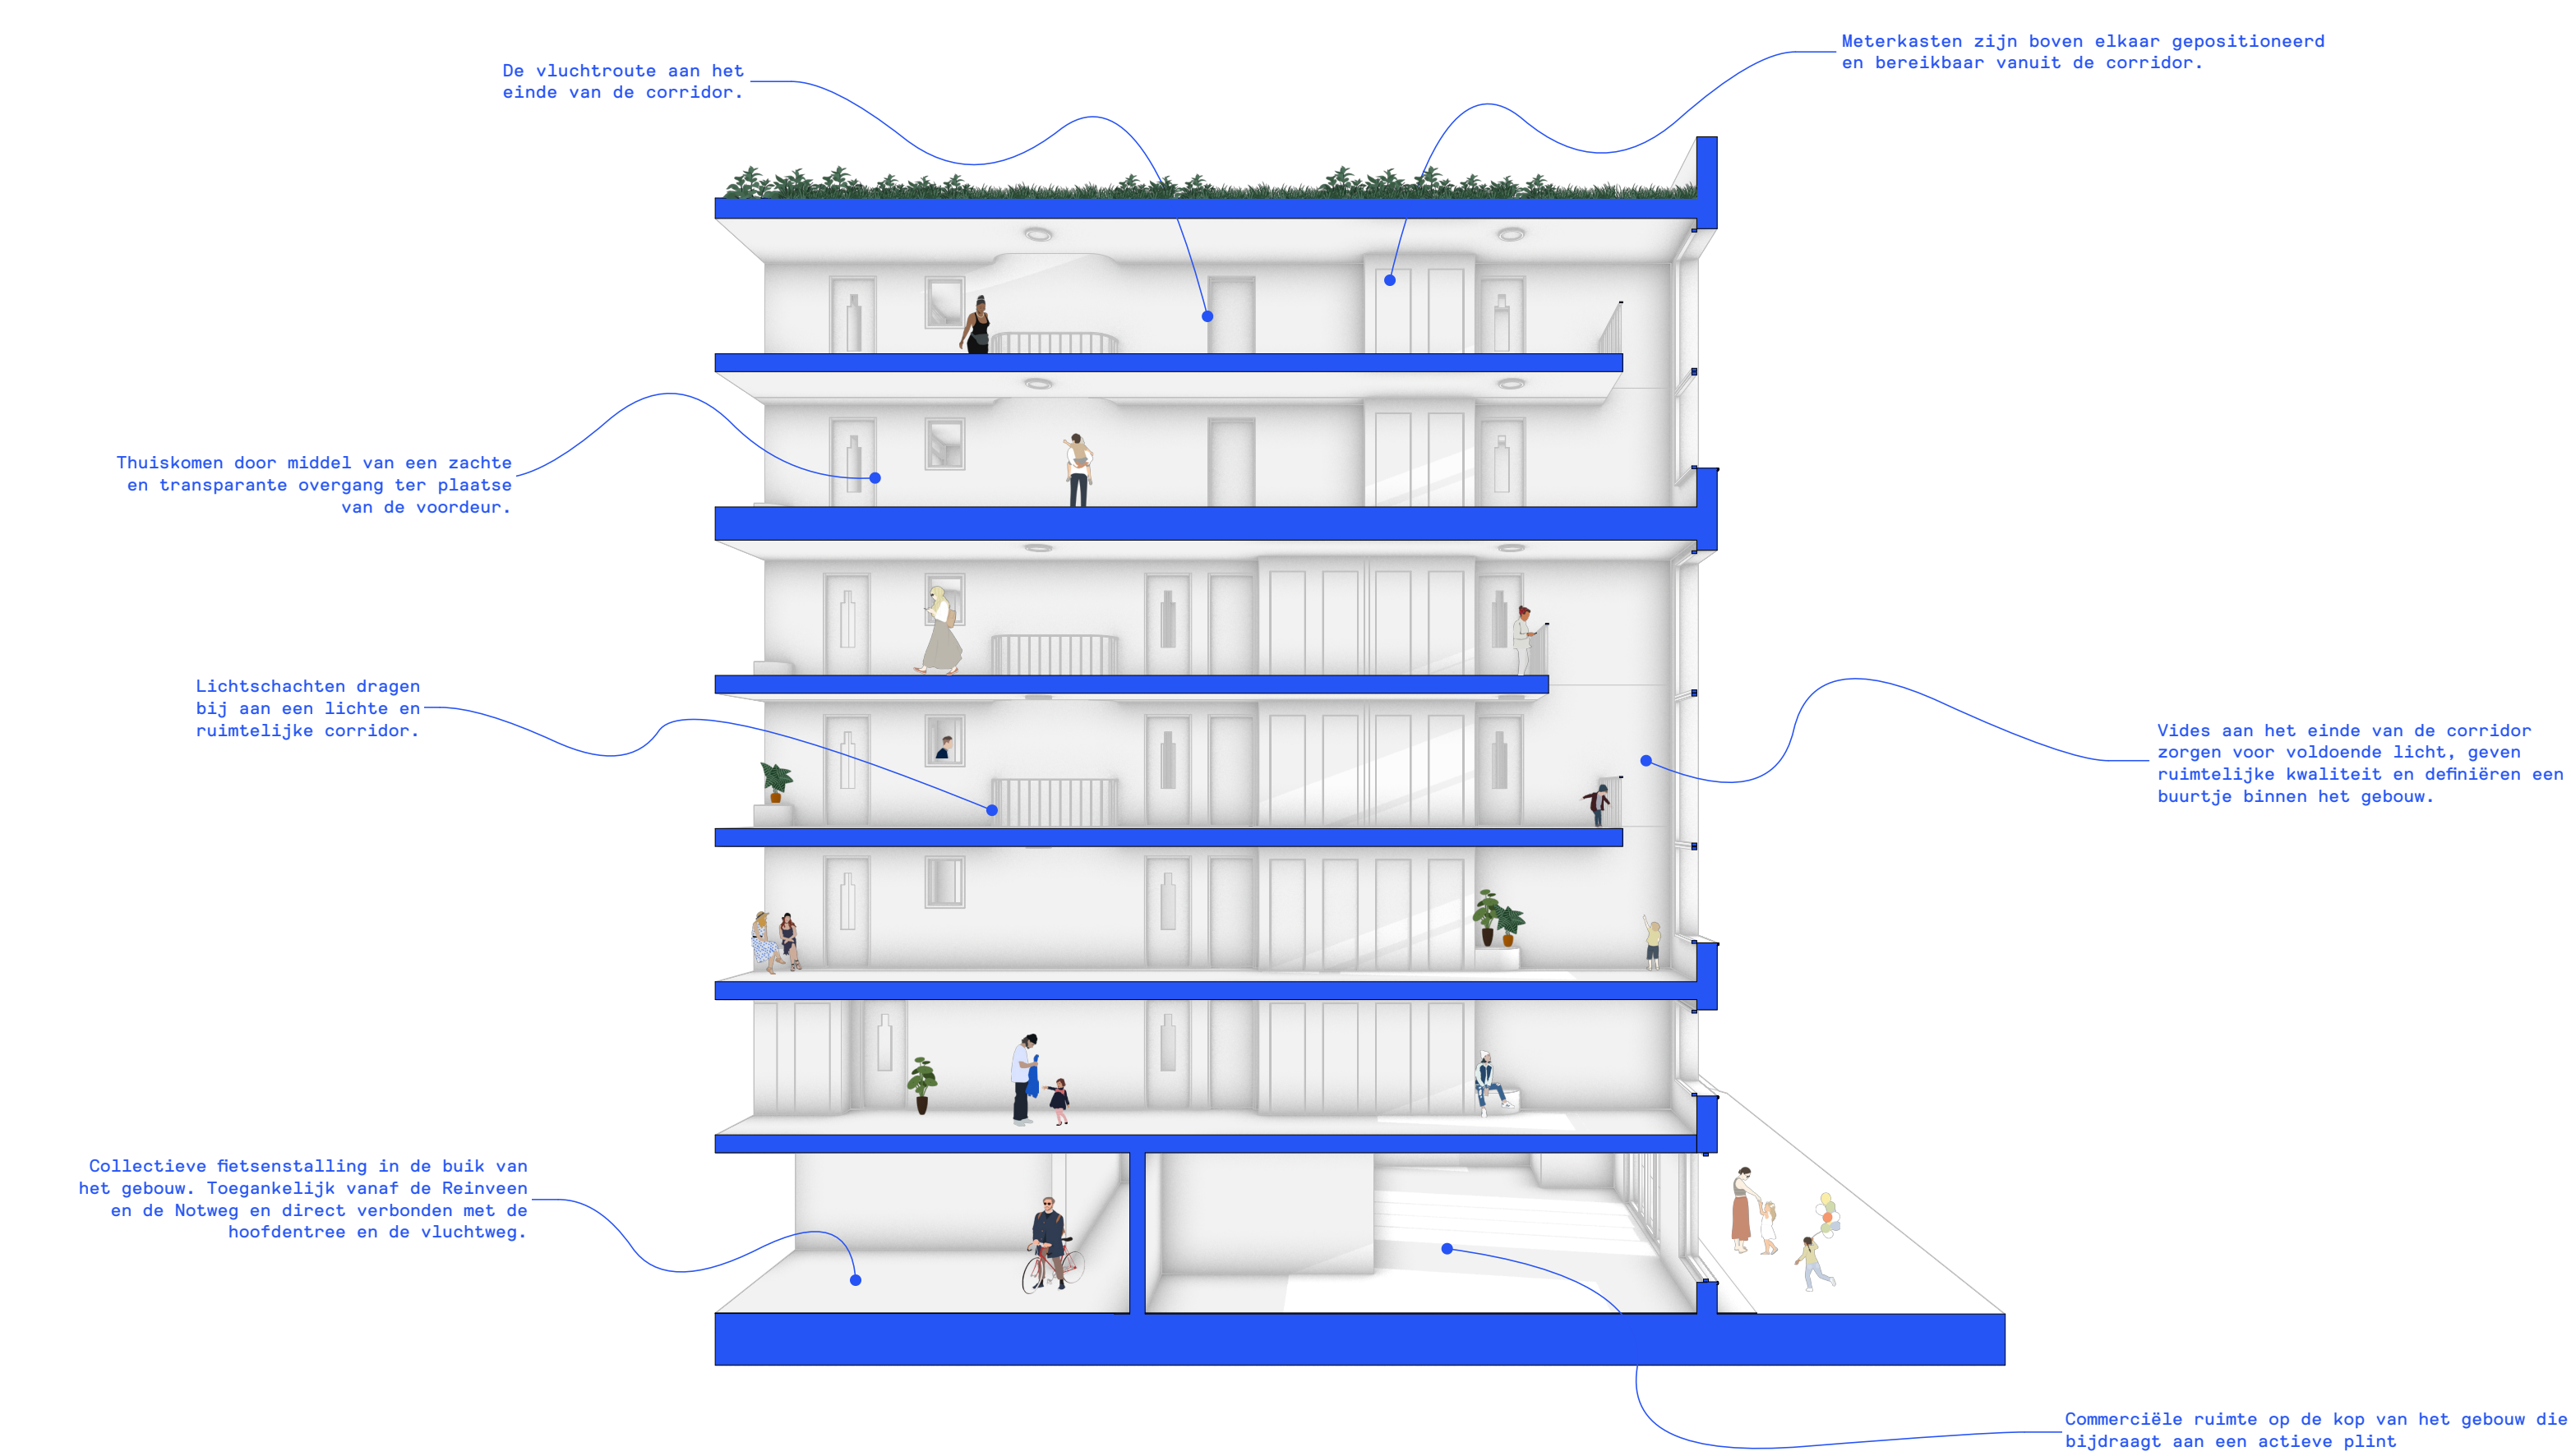

DEEL UW MENING!

Welke ideeën heeft u om de corridor prettig te maken?

Welke plekken verdienen extra aandacht vanuit (sociale) veiligheid?



Wat vinden jullie van de ramen van de woningen naar de corridor?




6. LICHTÉ CORRIDOR

Via de hoofdentree loop je richting huis door jouw 'straatje'. De corridor voelt veilig en ruimtelijk aan door de overmaat, de vides en lichtschachten en door de grote ramen aan het einde van de corridor. Dit is het buurtje binnen het gebouw waar je elkaar kent en spreekt. De voordeuren aan de corridor hebben, net als de voorduren aan de straat, een zachte overgang die bijdraagt aan de leefbaarheid van de buurt. Het raampje, het bankje en de doorkijk in de deur vormen de entree van jouw thuis.


10 - 14 woningen (5-7 Oostzijde / 5-7 Westzijde)

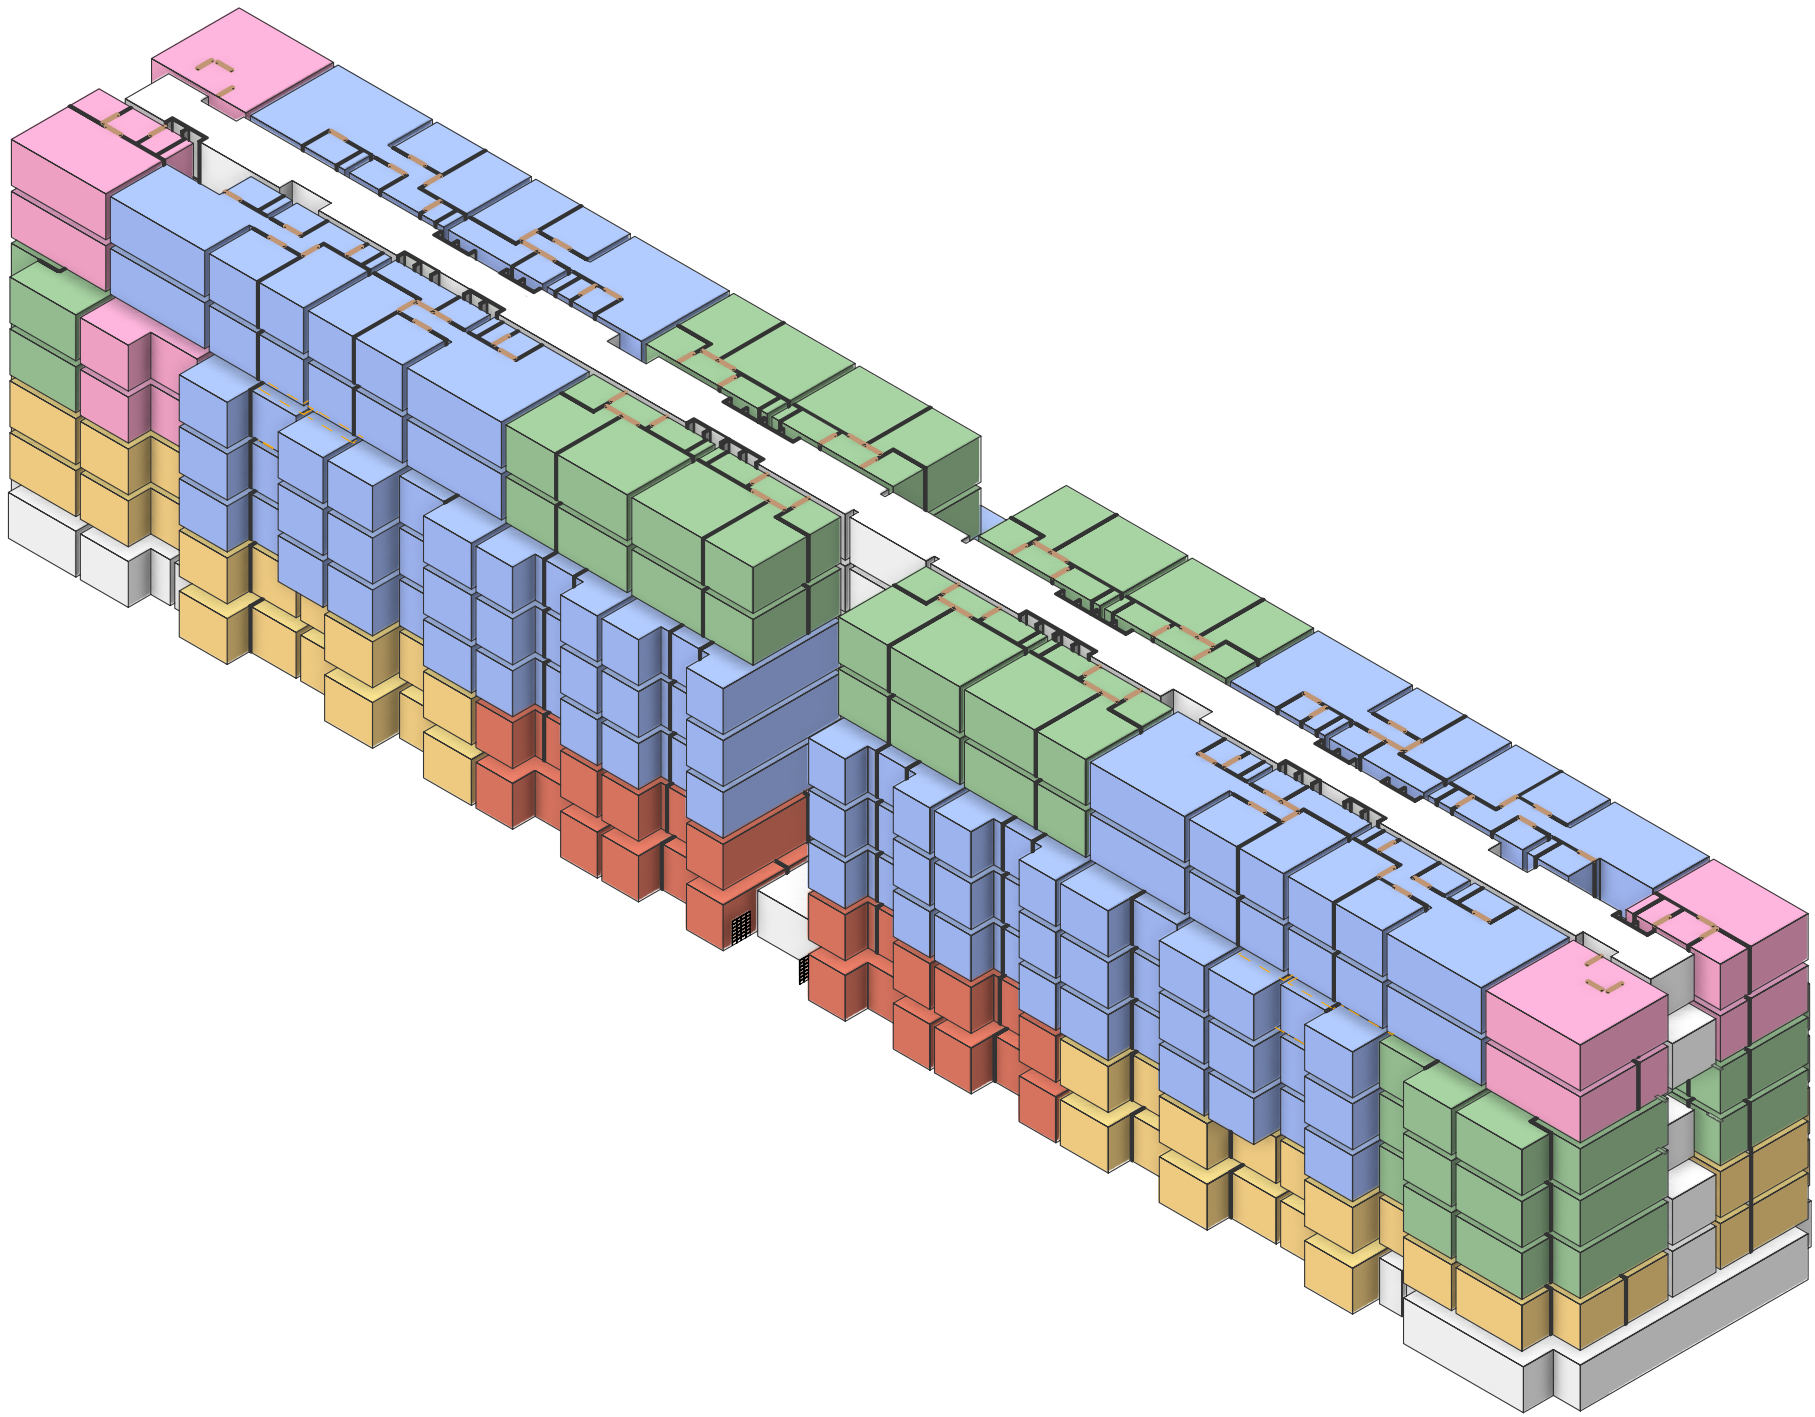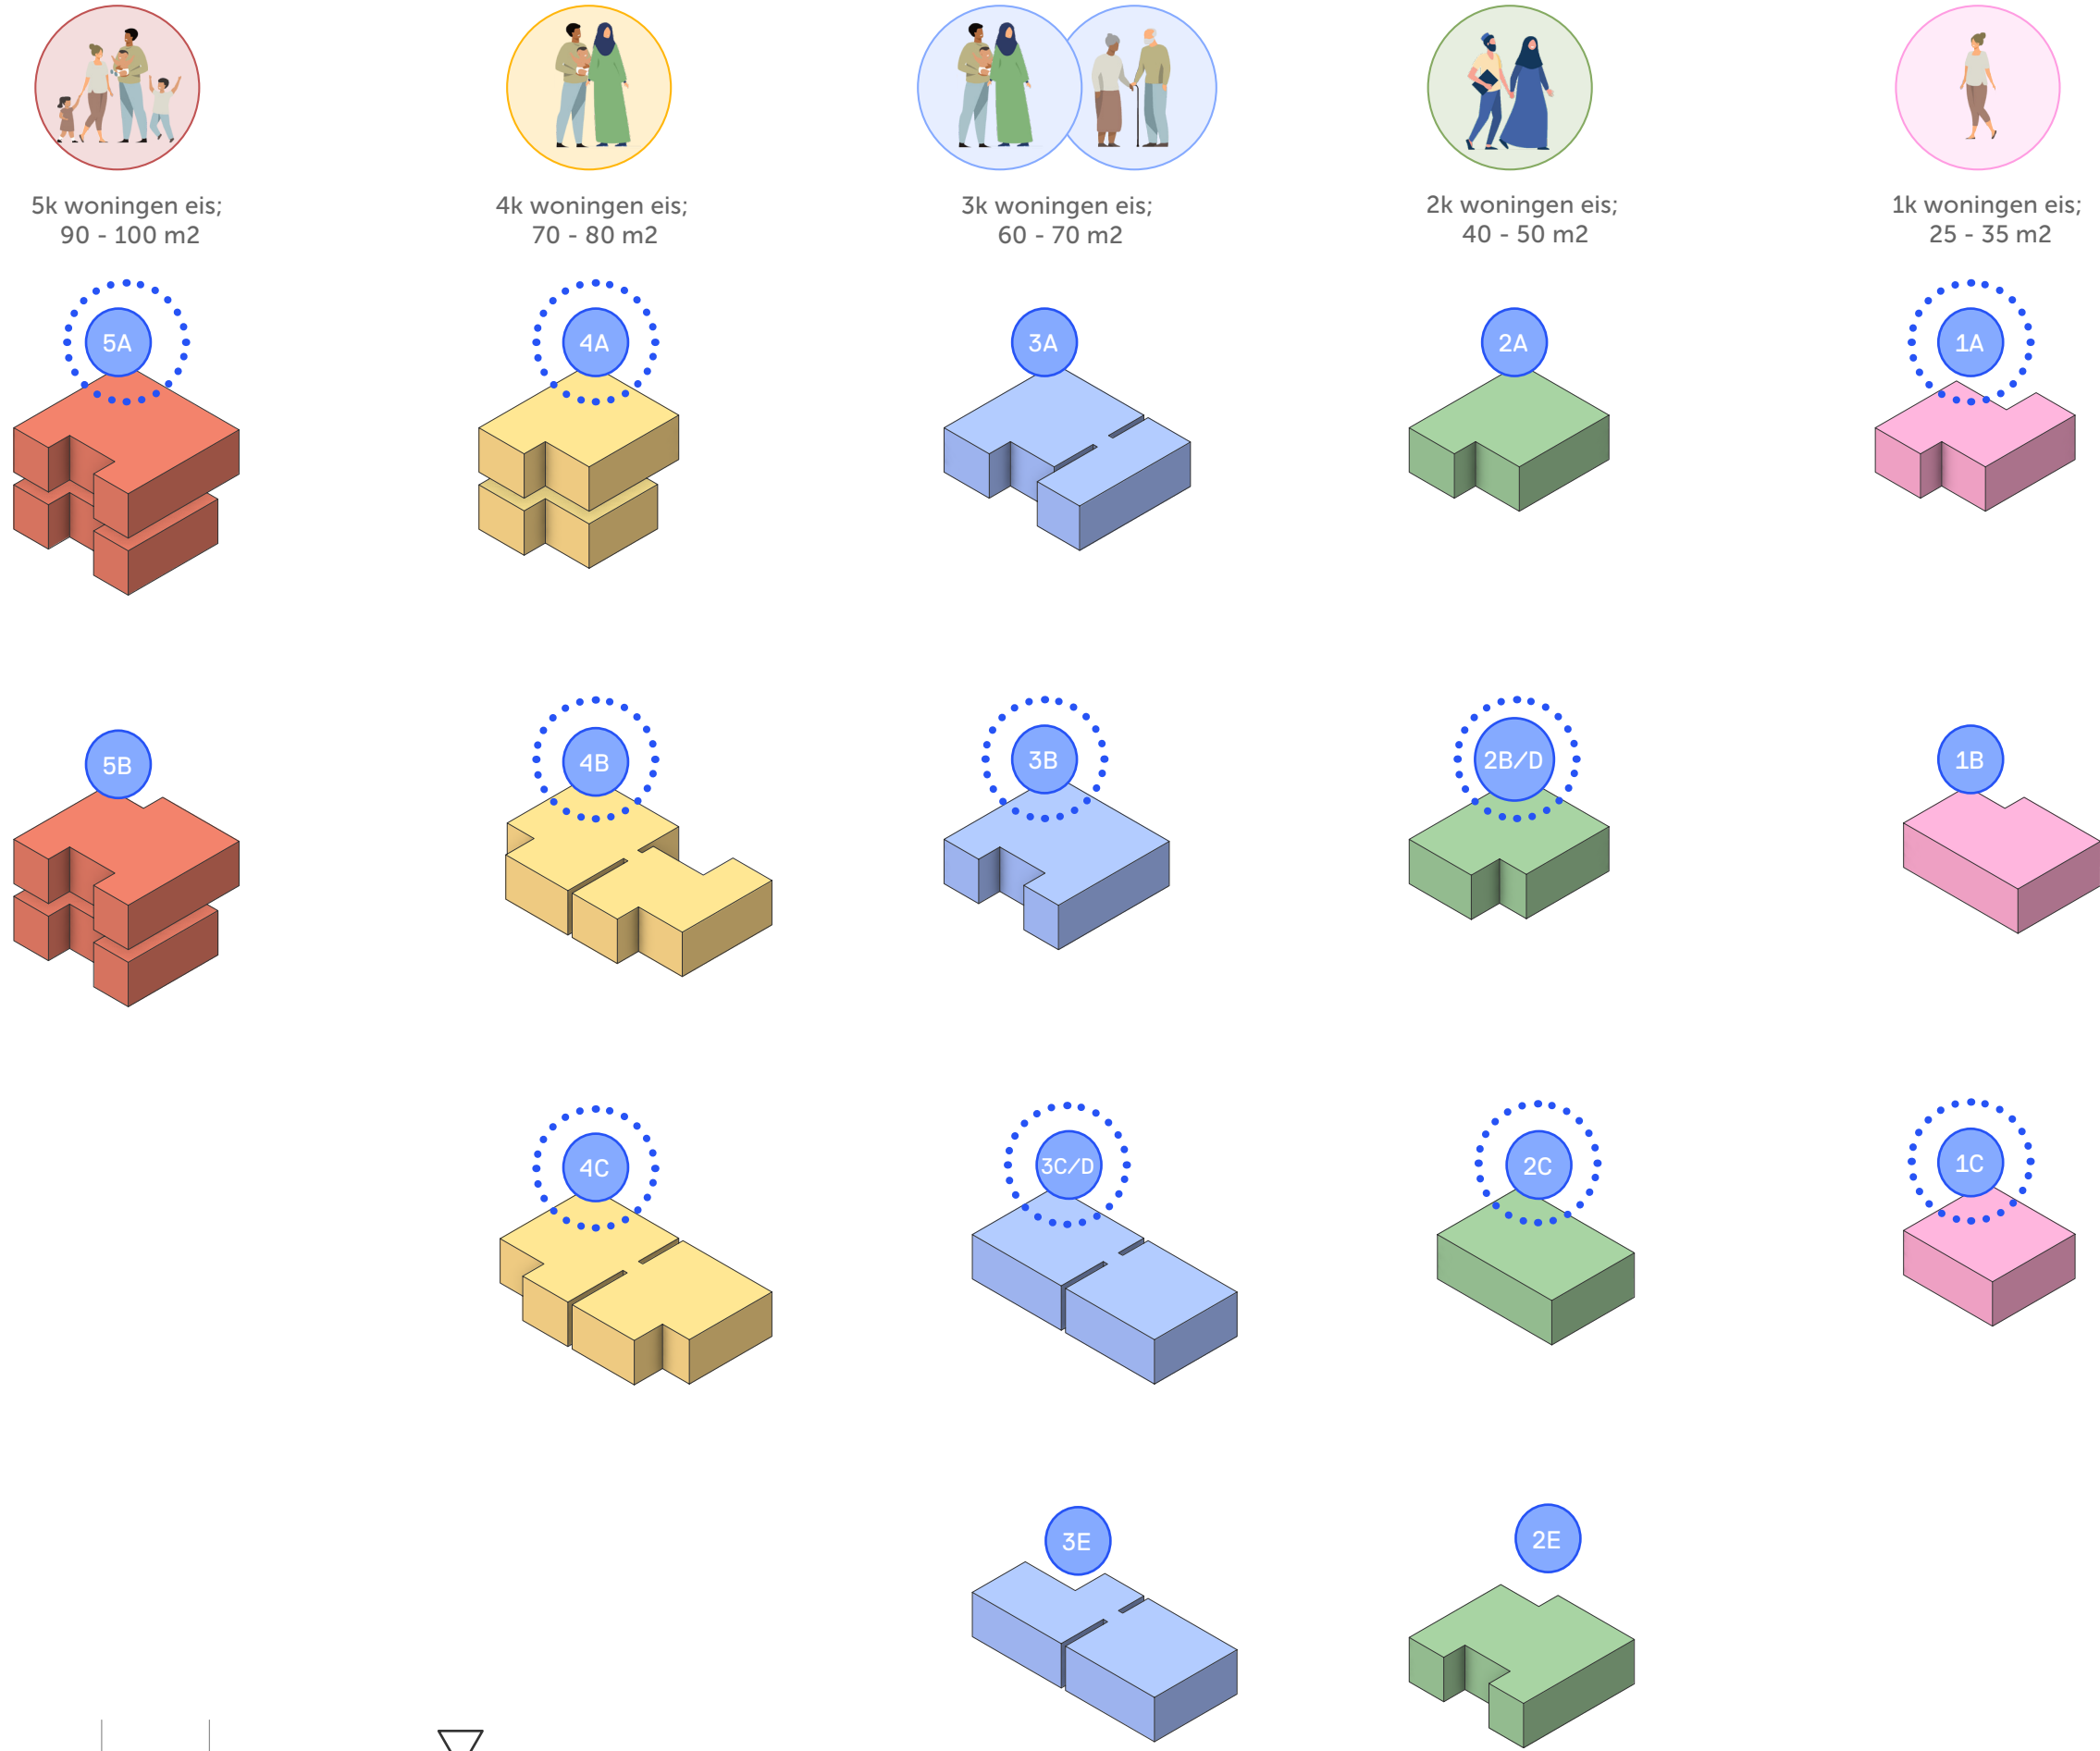


De woningtypes en plattegronden zijn onder voorbehoud. Deze kunnen nog veranderen.

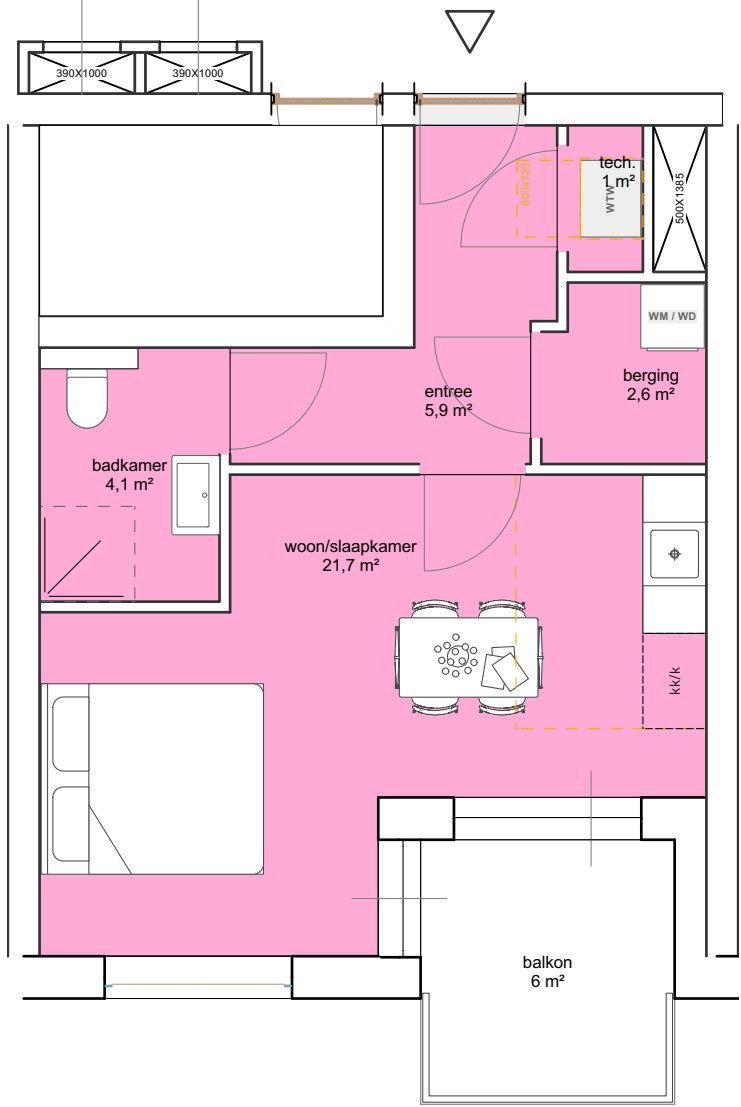


1A 1-KAMER WONING: 36,6 m²

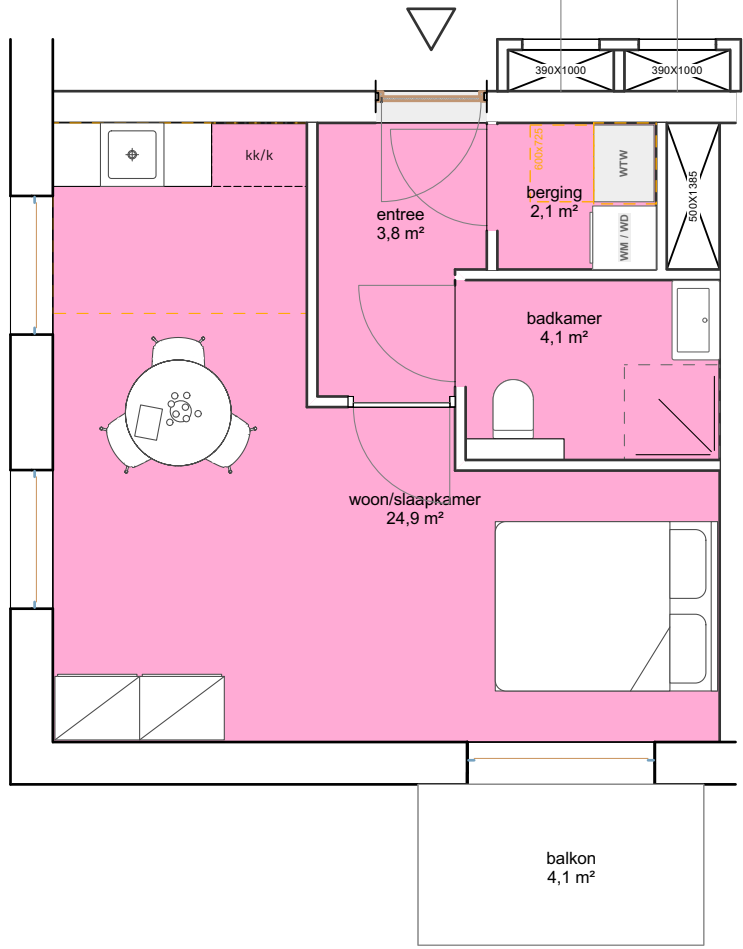


1C 1-KAMER WONING: 36,9 m²

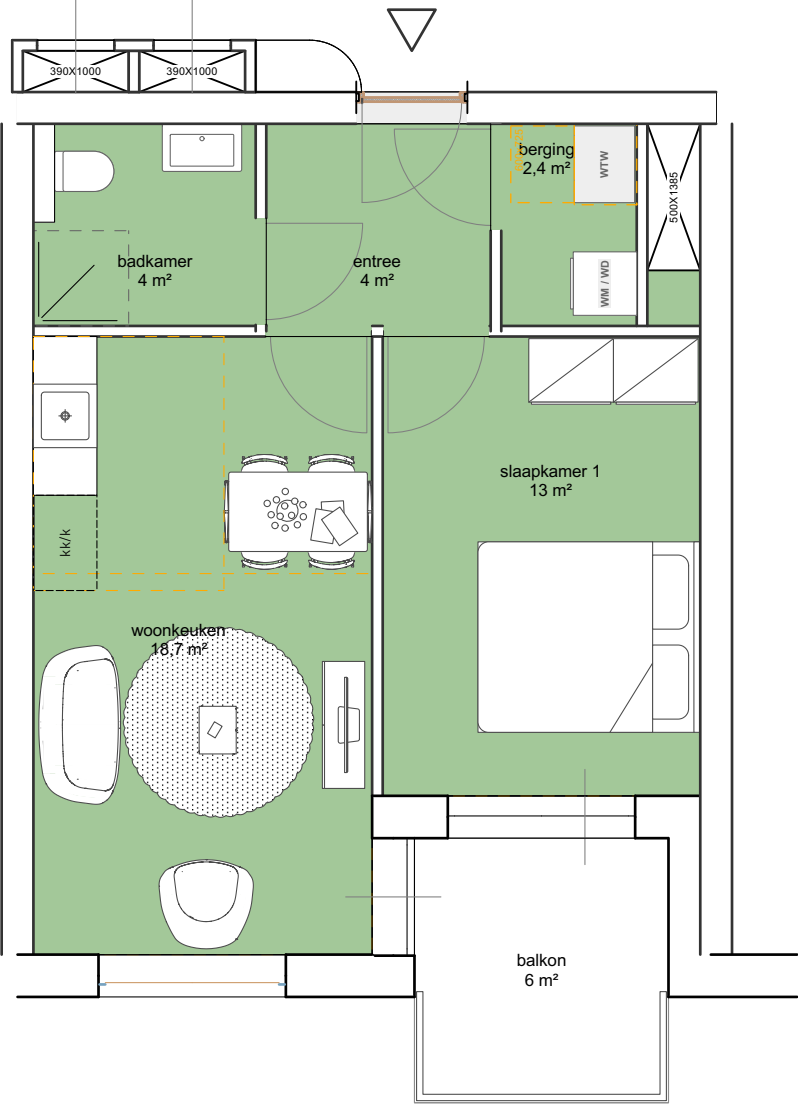


2B/D 2-KAMER WONING: 44,8 m²

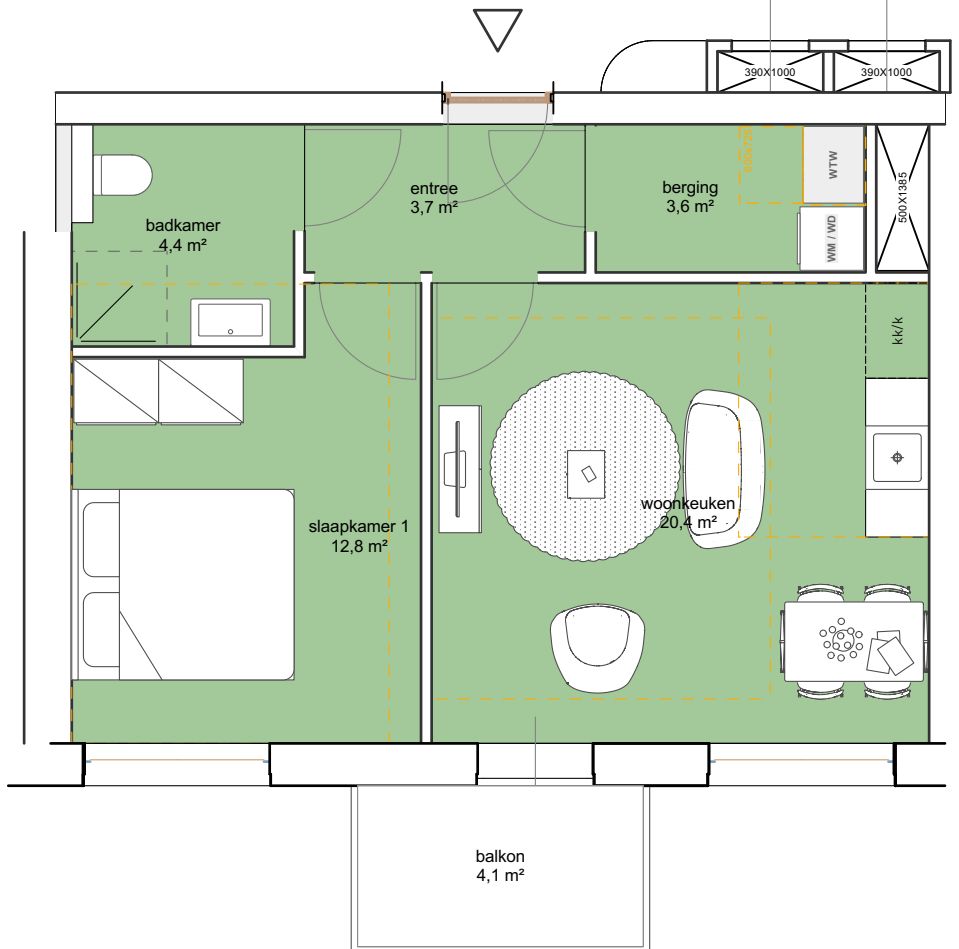


2C 2-KAMER WONING: 47,4 m²

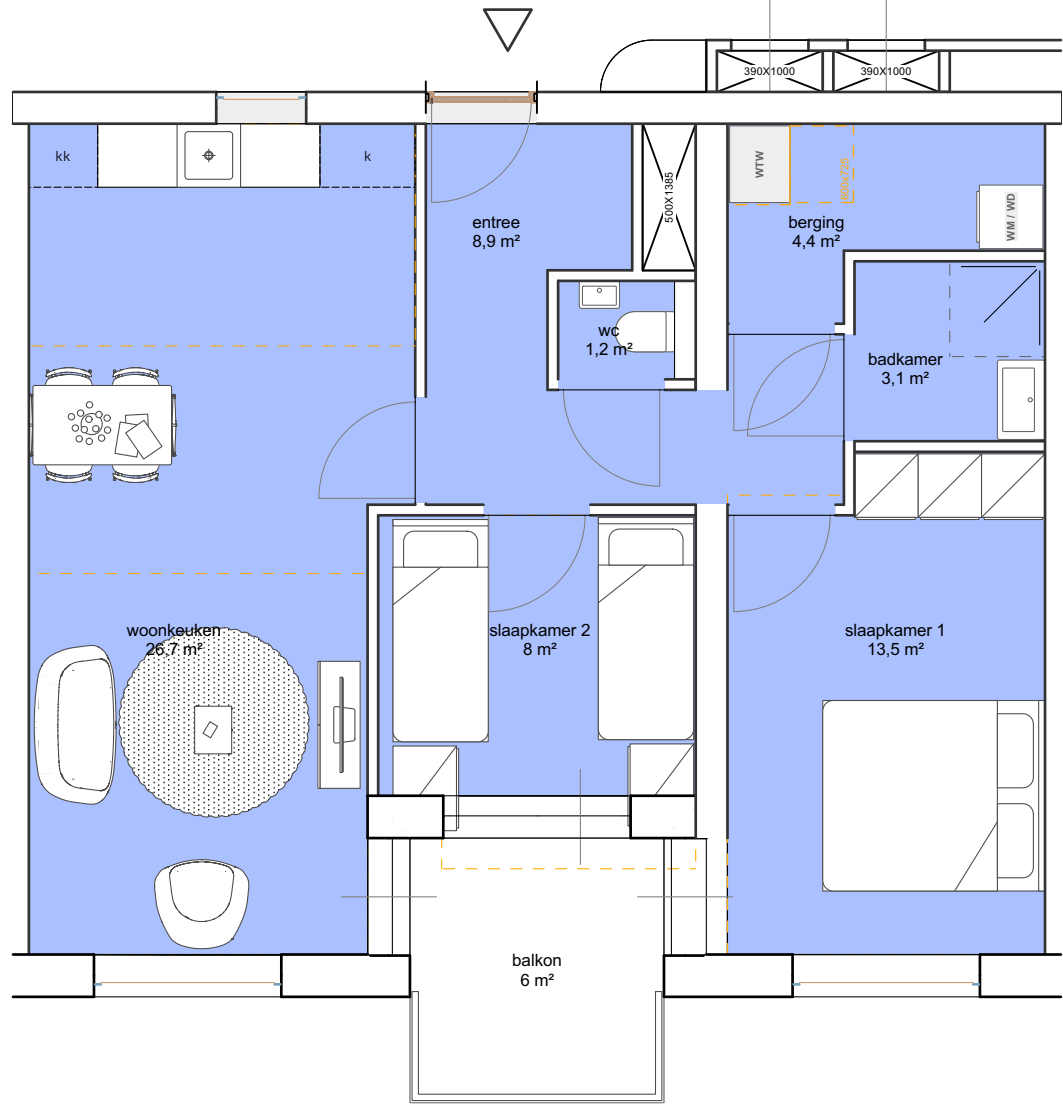


3B 3-KAMER WONING: 58,8 m²

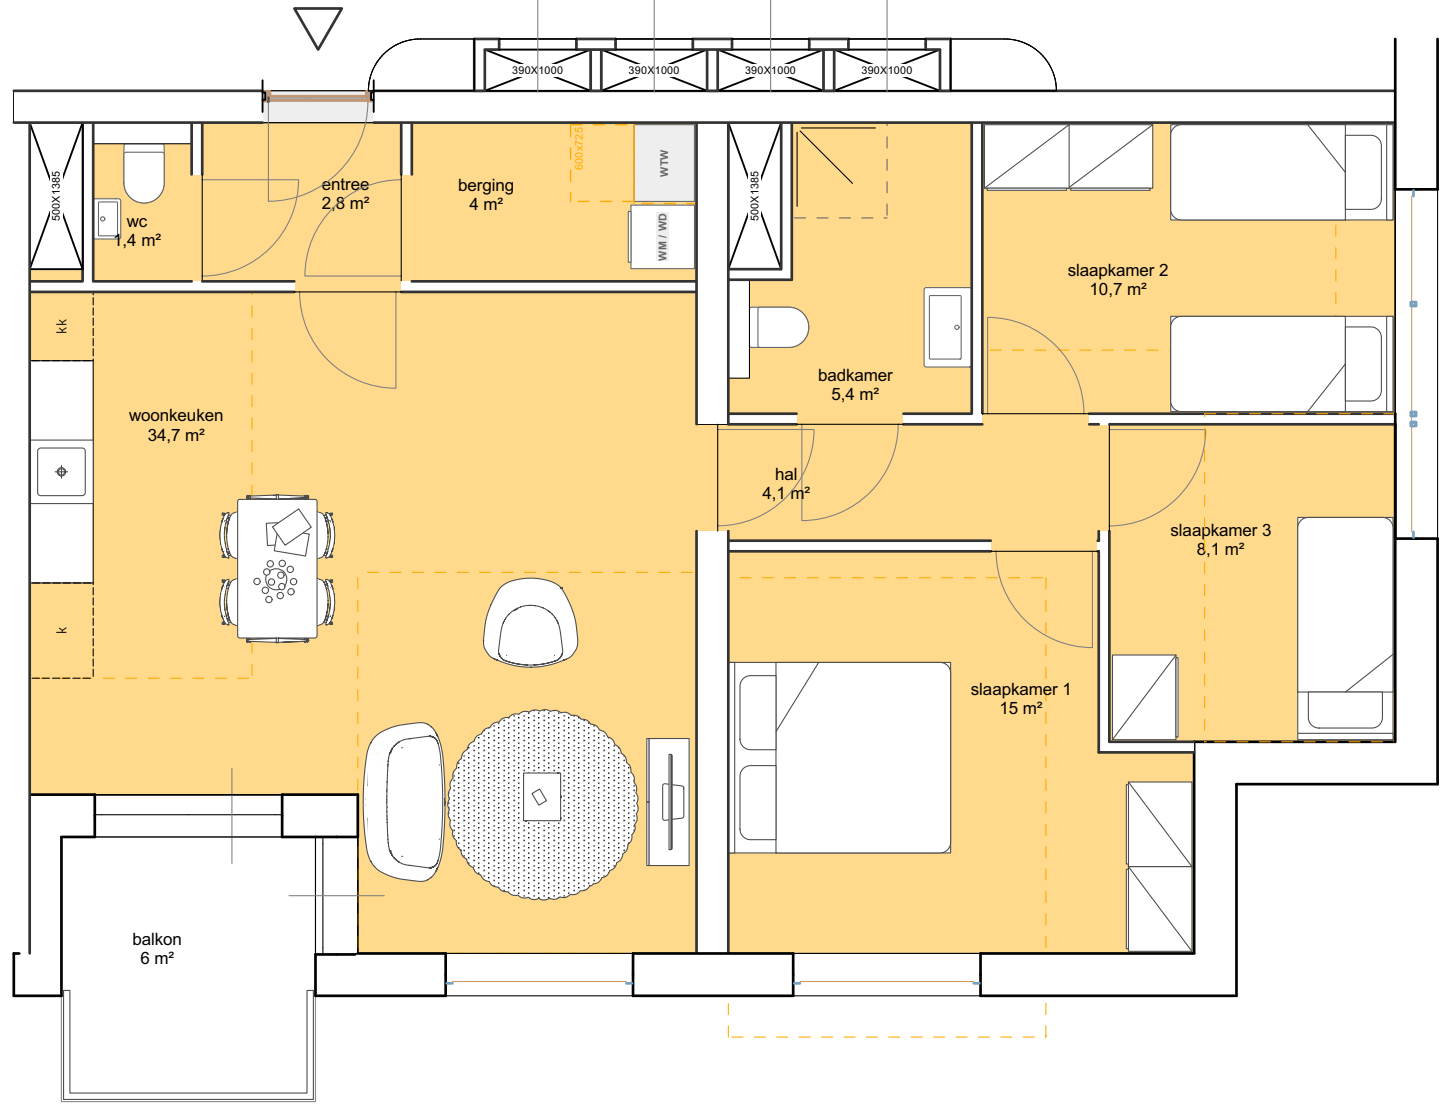

4C 4-KAMER WONING: 90,8 m²

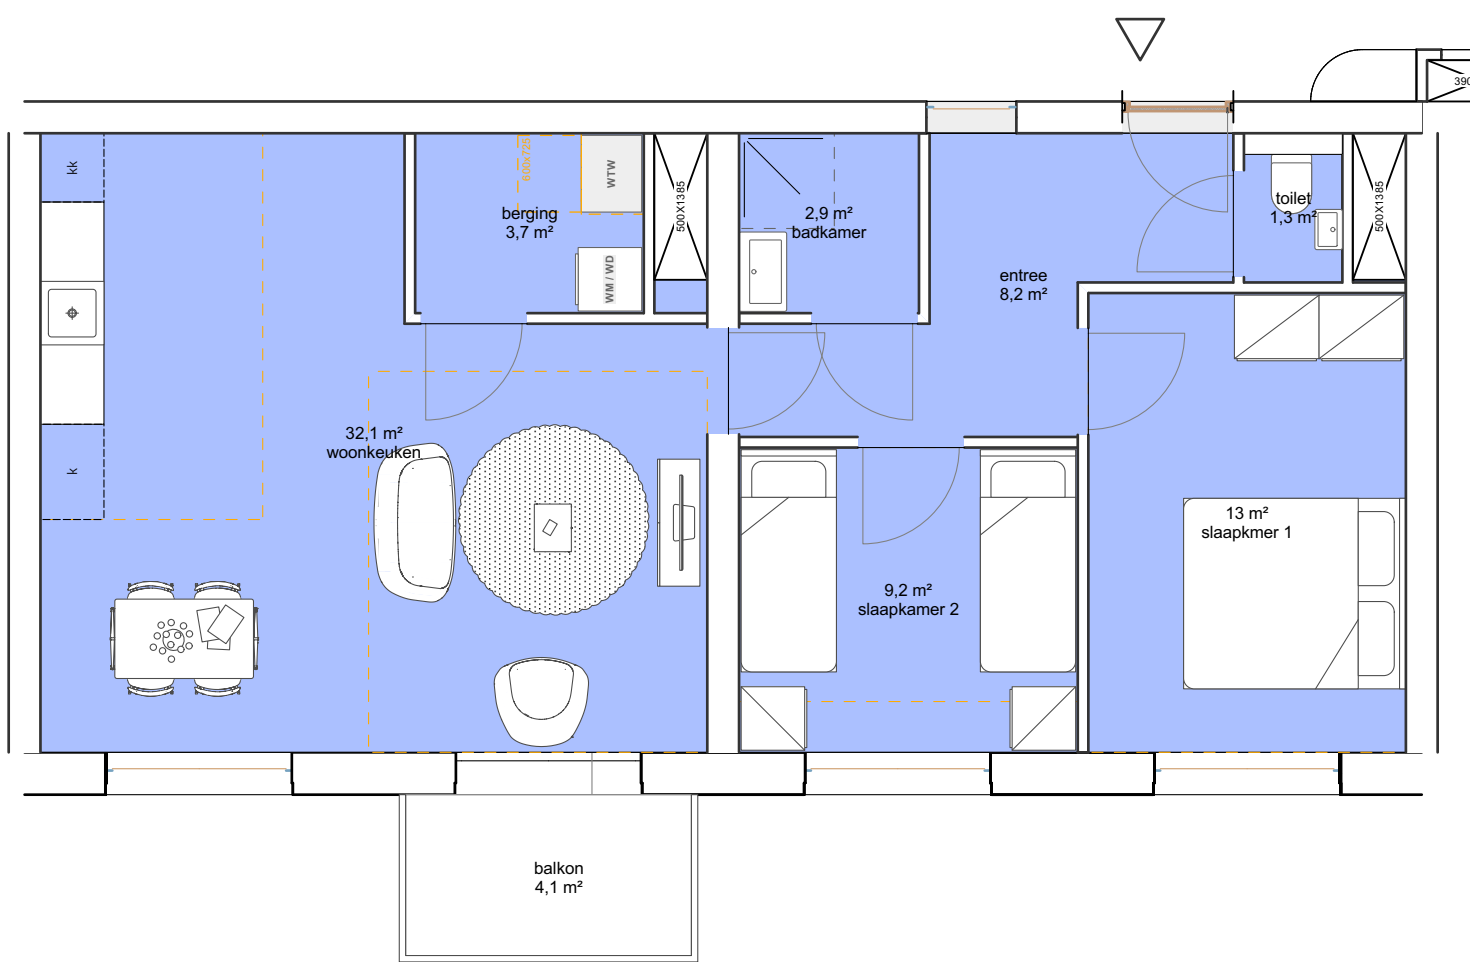

3C/D 3-KAMER WONING: 74,0 m²

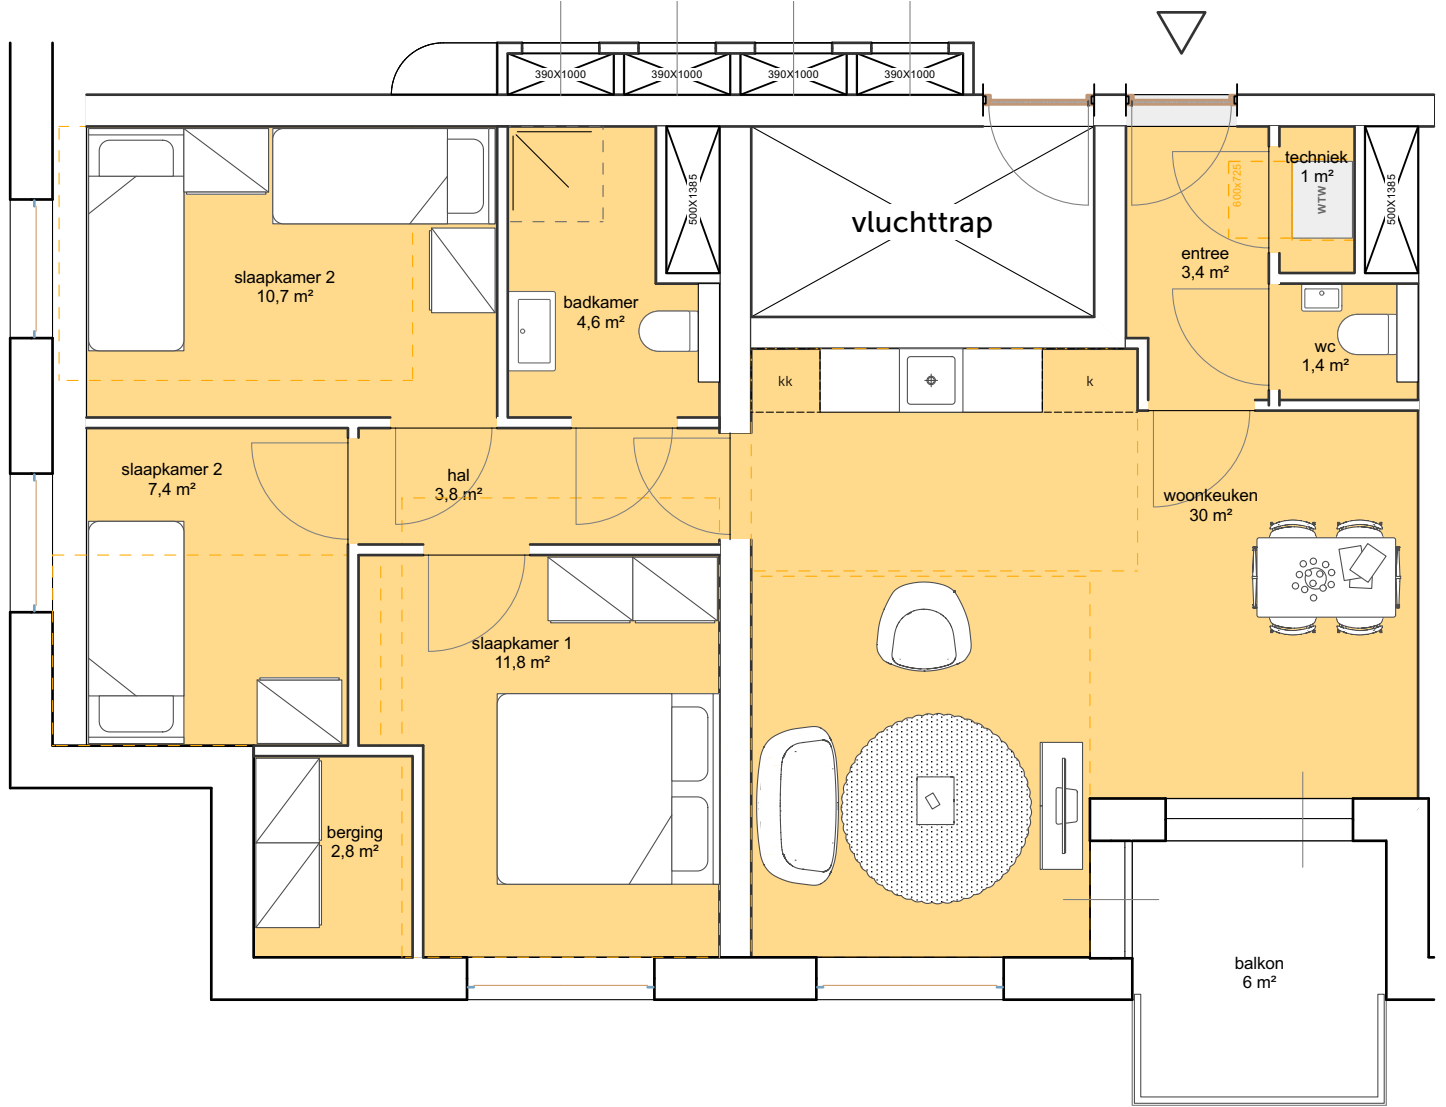

4B 4-KAMER WONING: 81,5 m²

DEEL UW MENING!

Welke ruimtes gebruikt u het meest in uw dagelijkse leven?

Welke onderdelen van de woning vindt u het belangrijkst?

Hoe gebruikt u uw balkon of buitenruimte meestal?